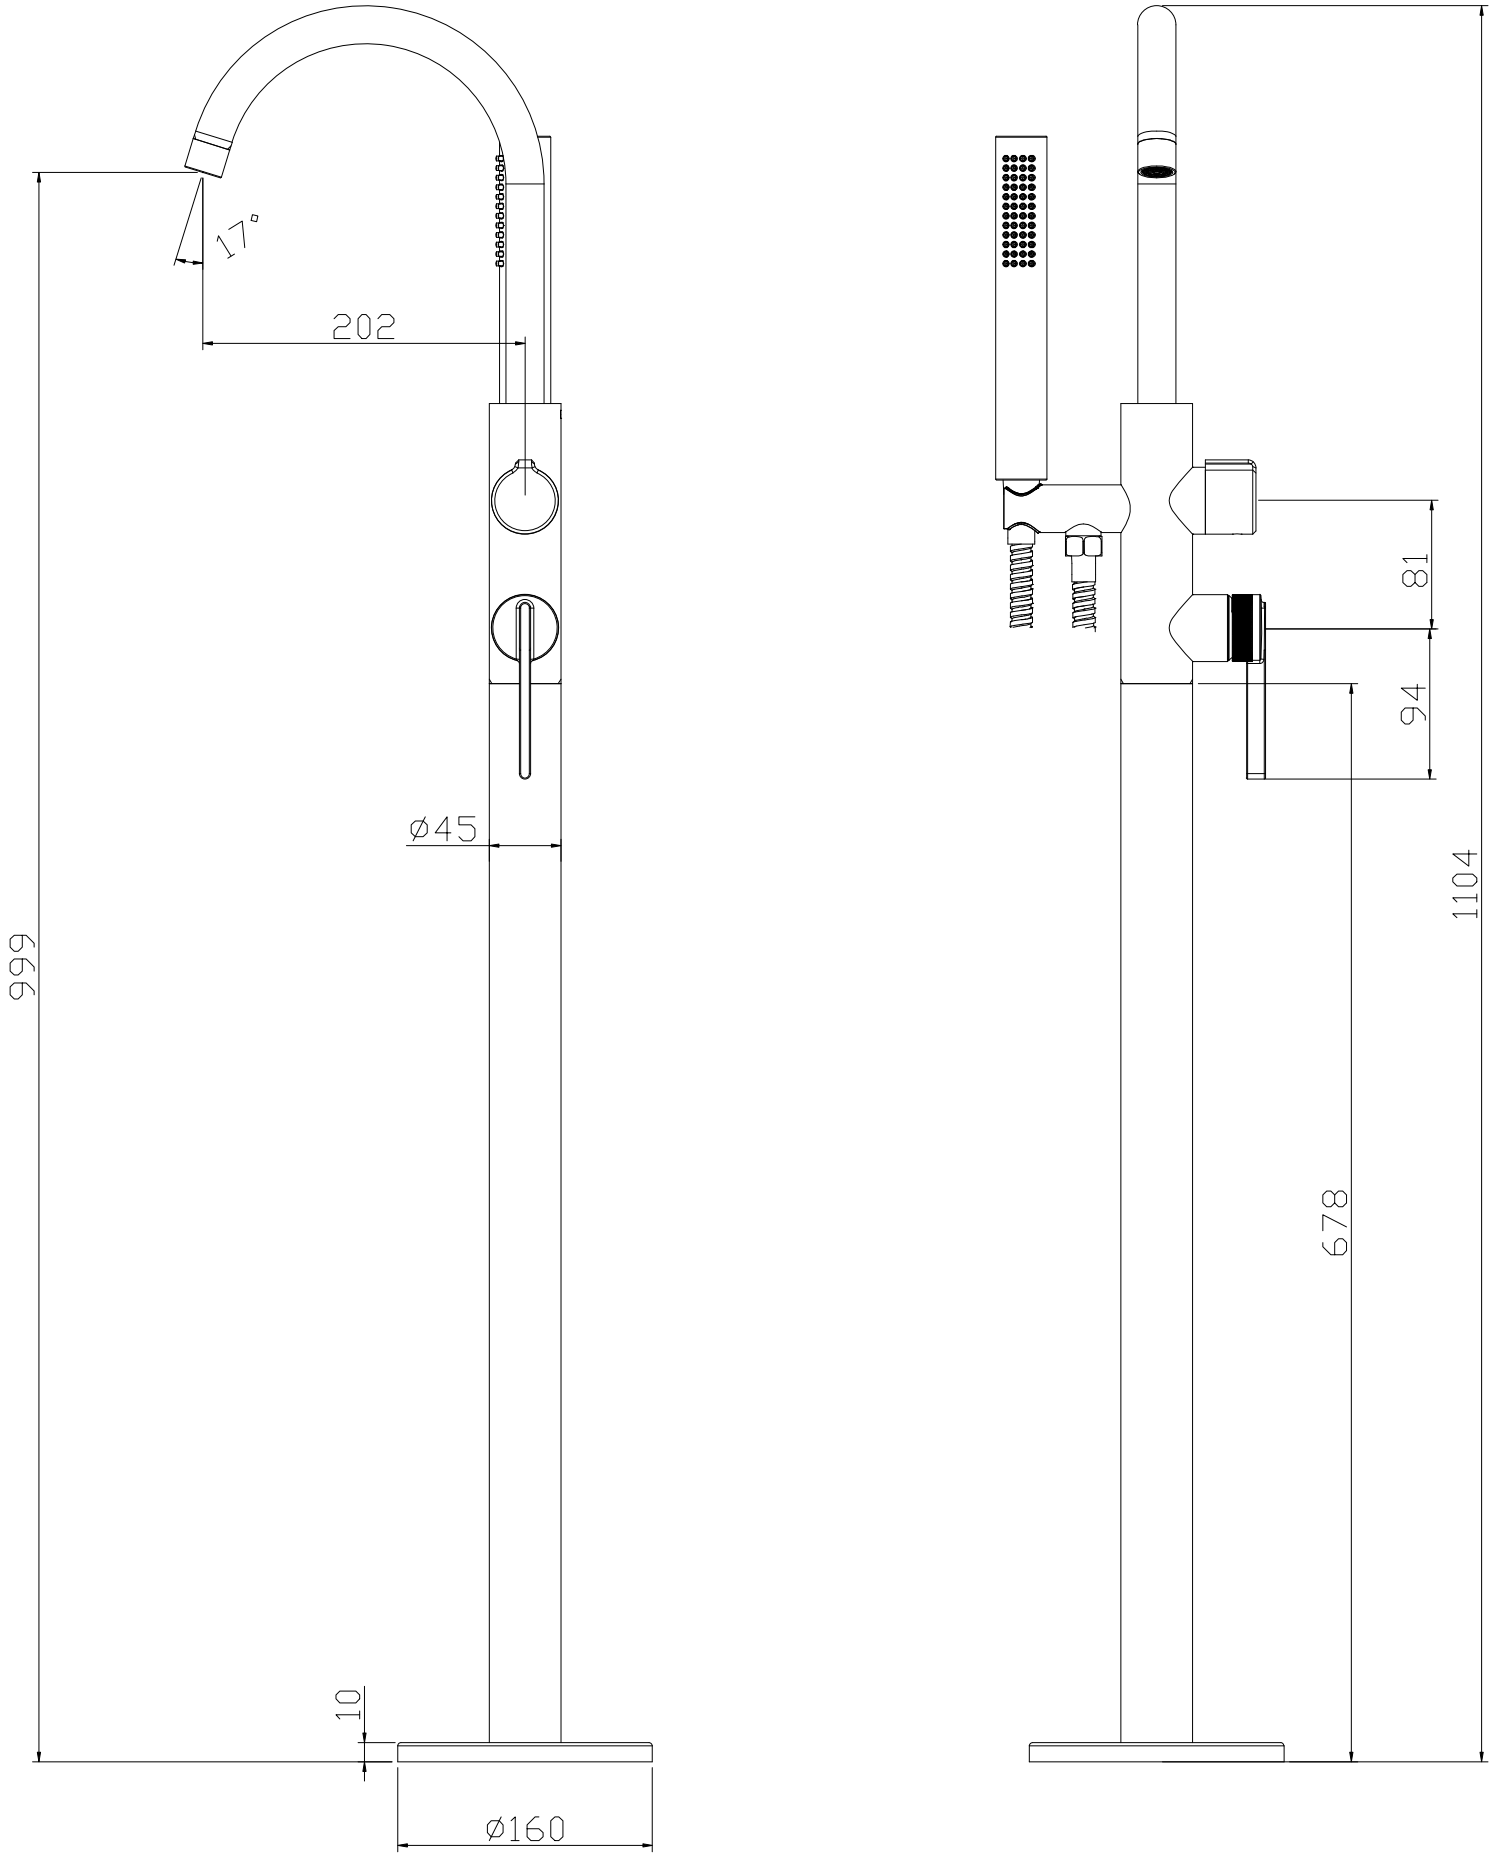

17°
202
ø45
999
10
ø160
81
94
1104
678